





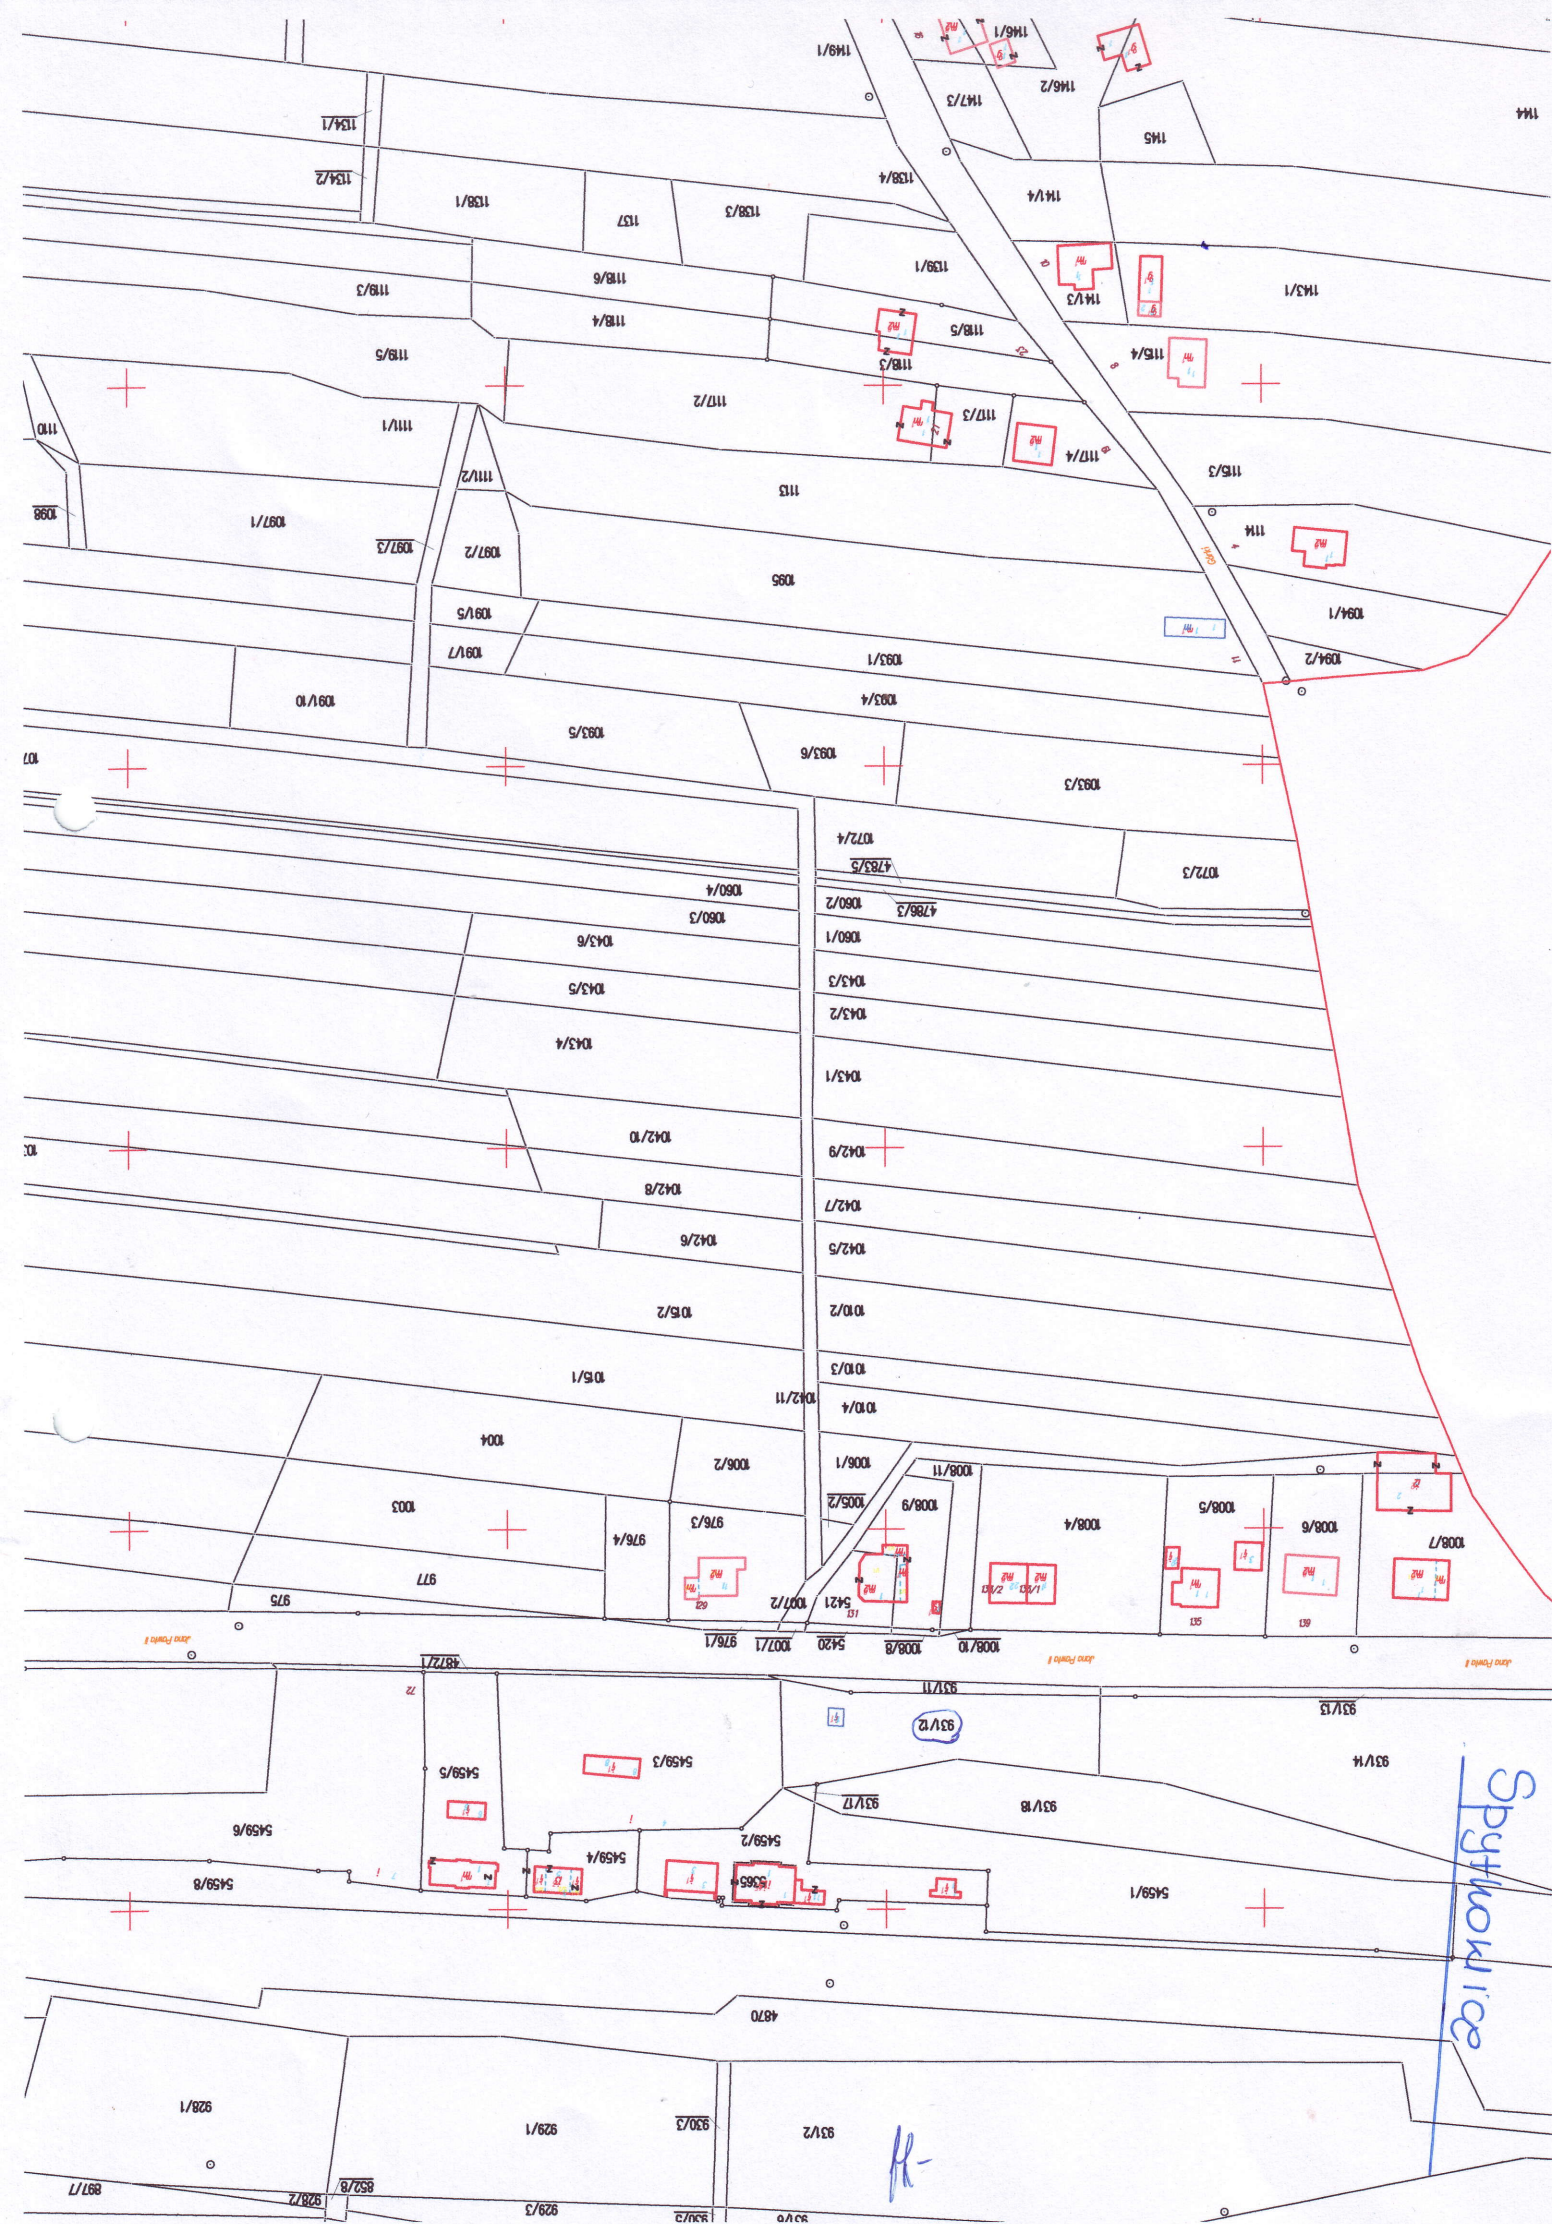

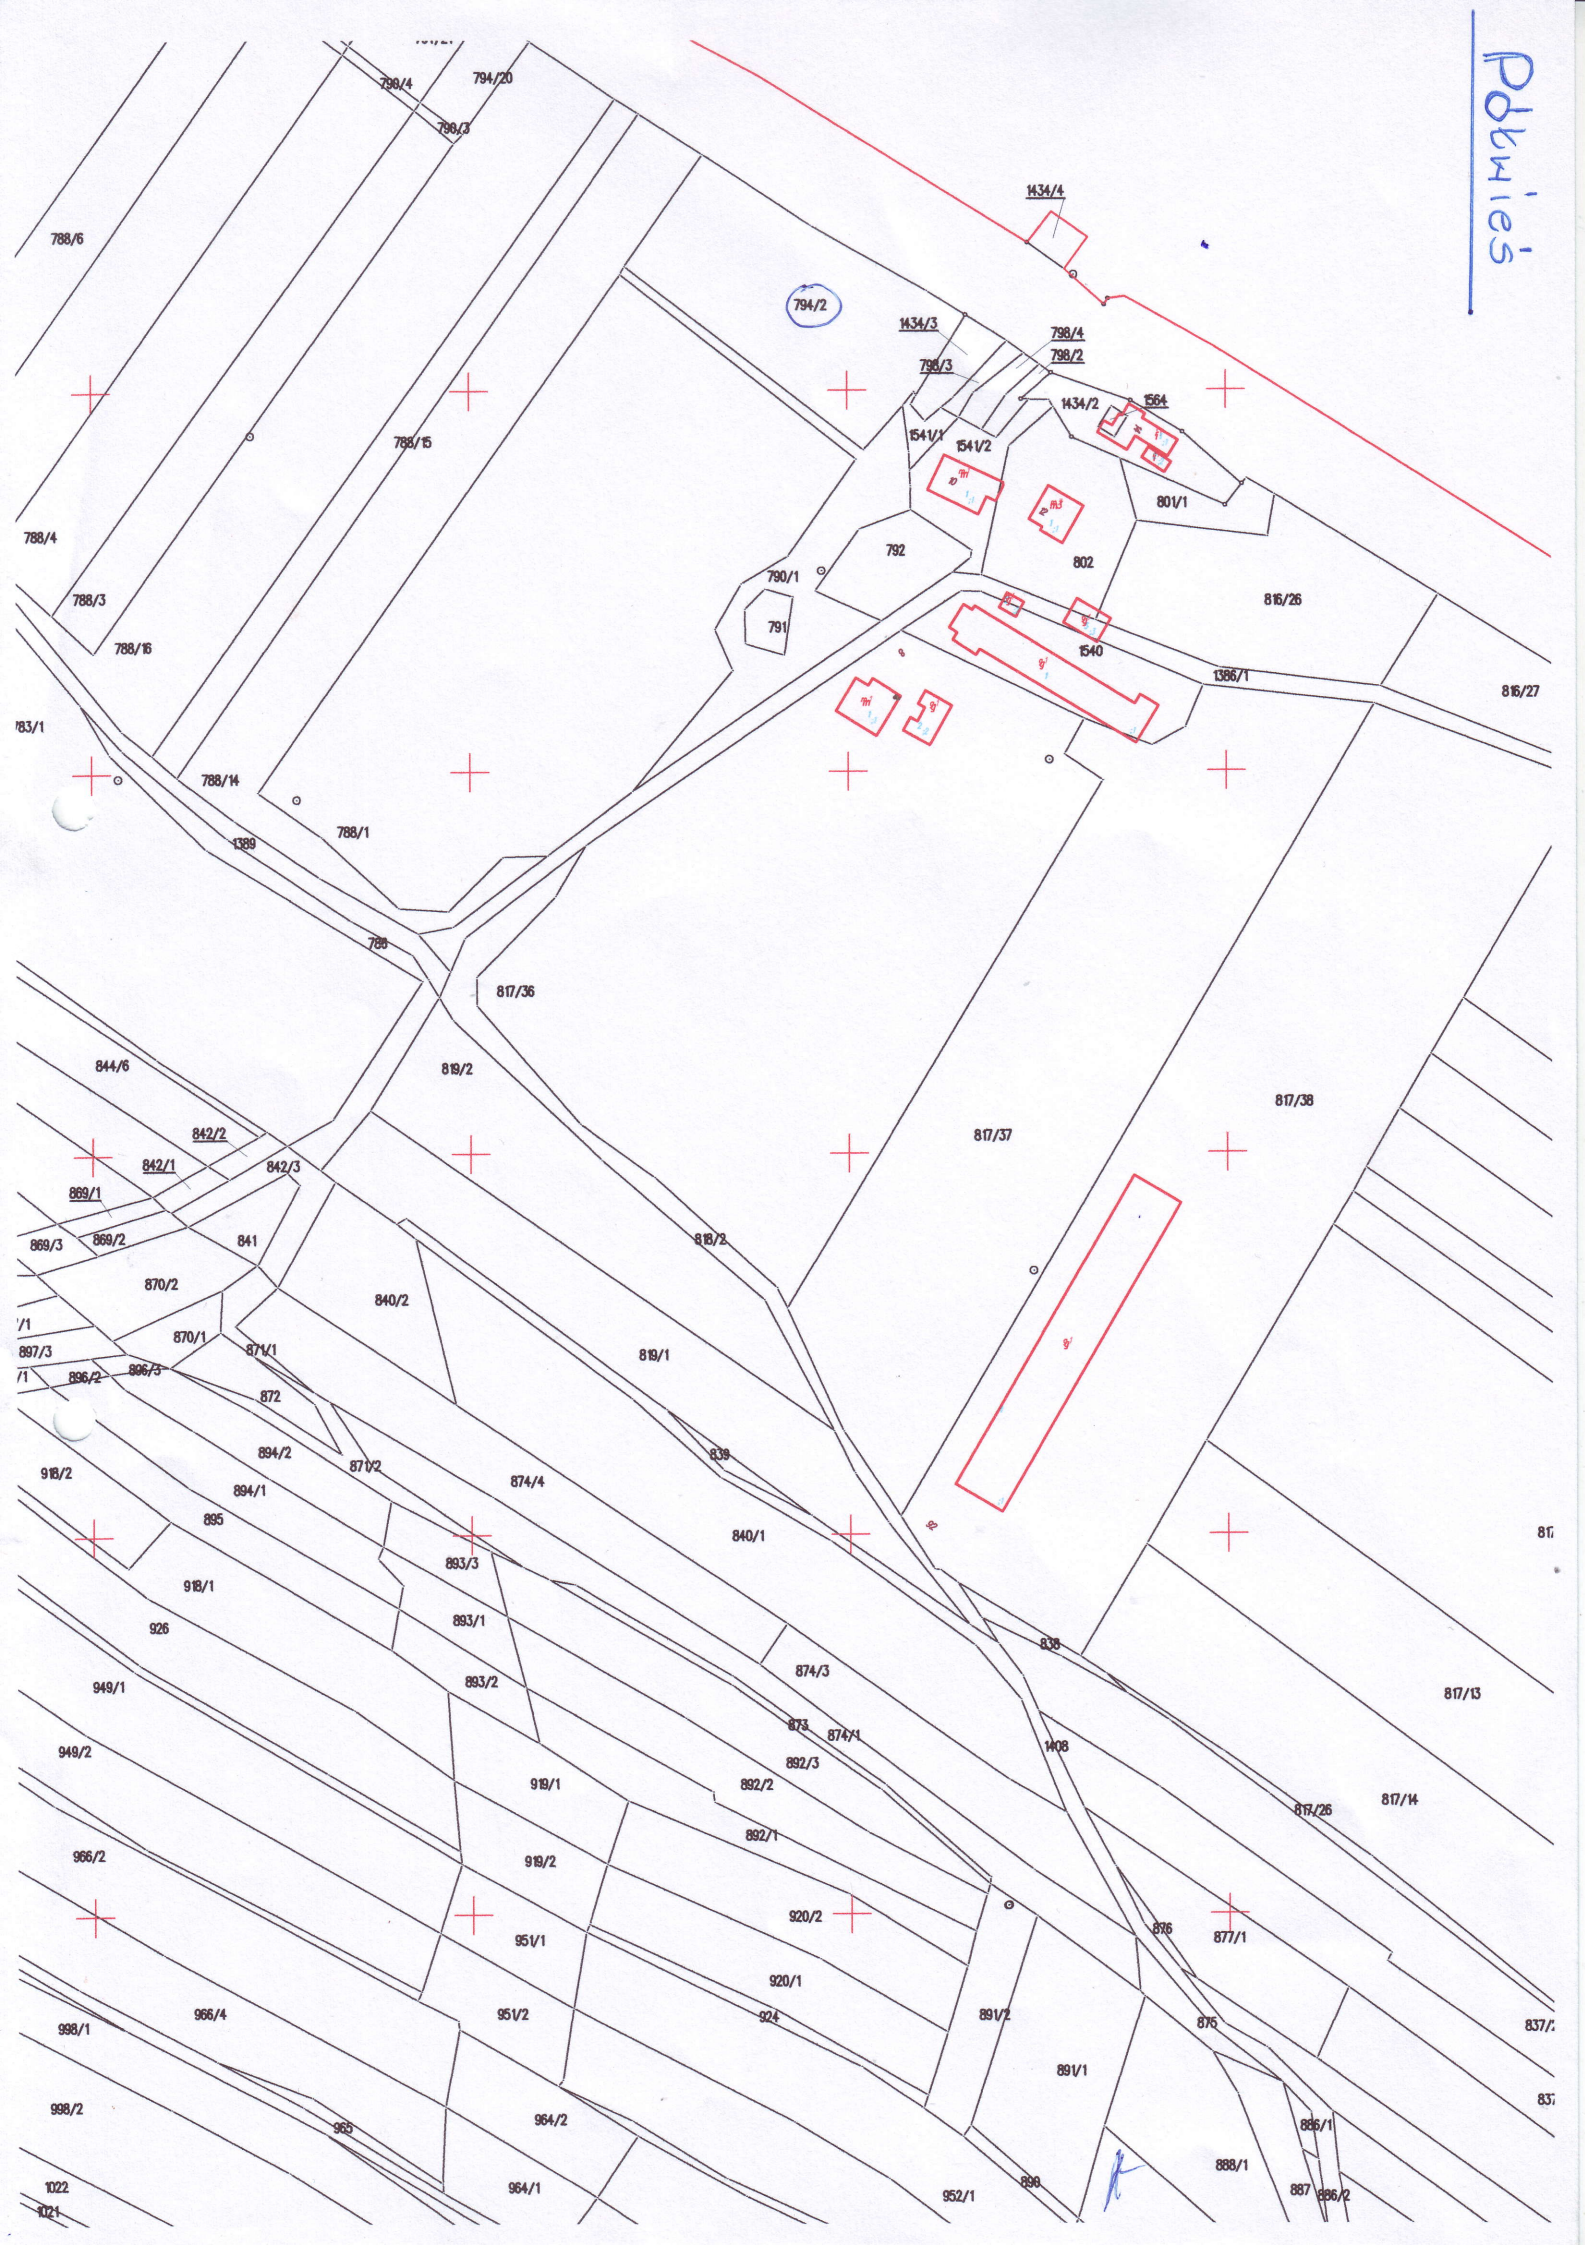

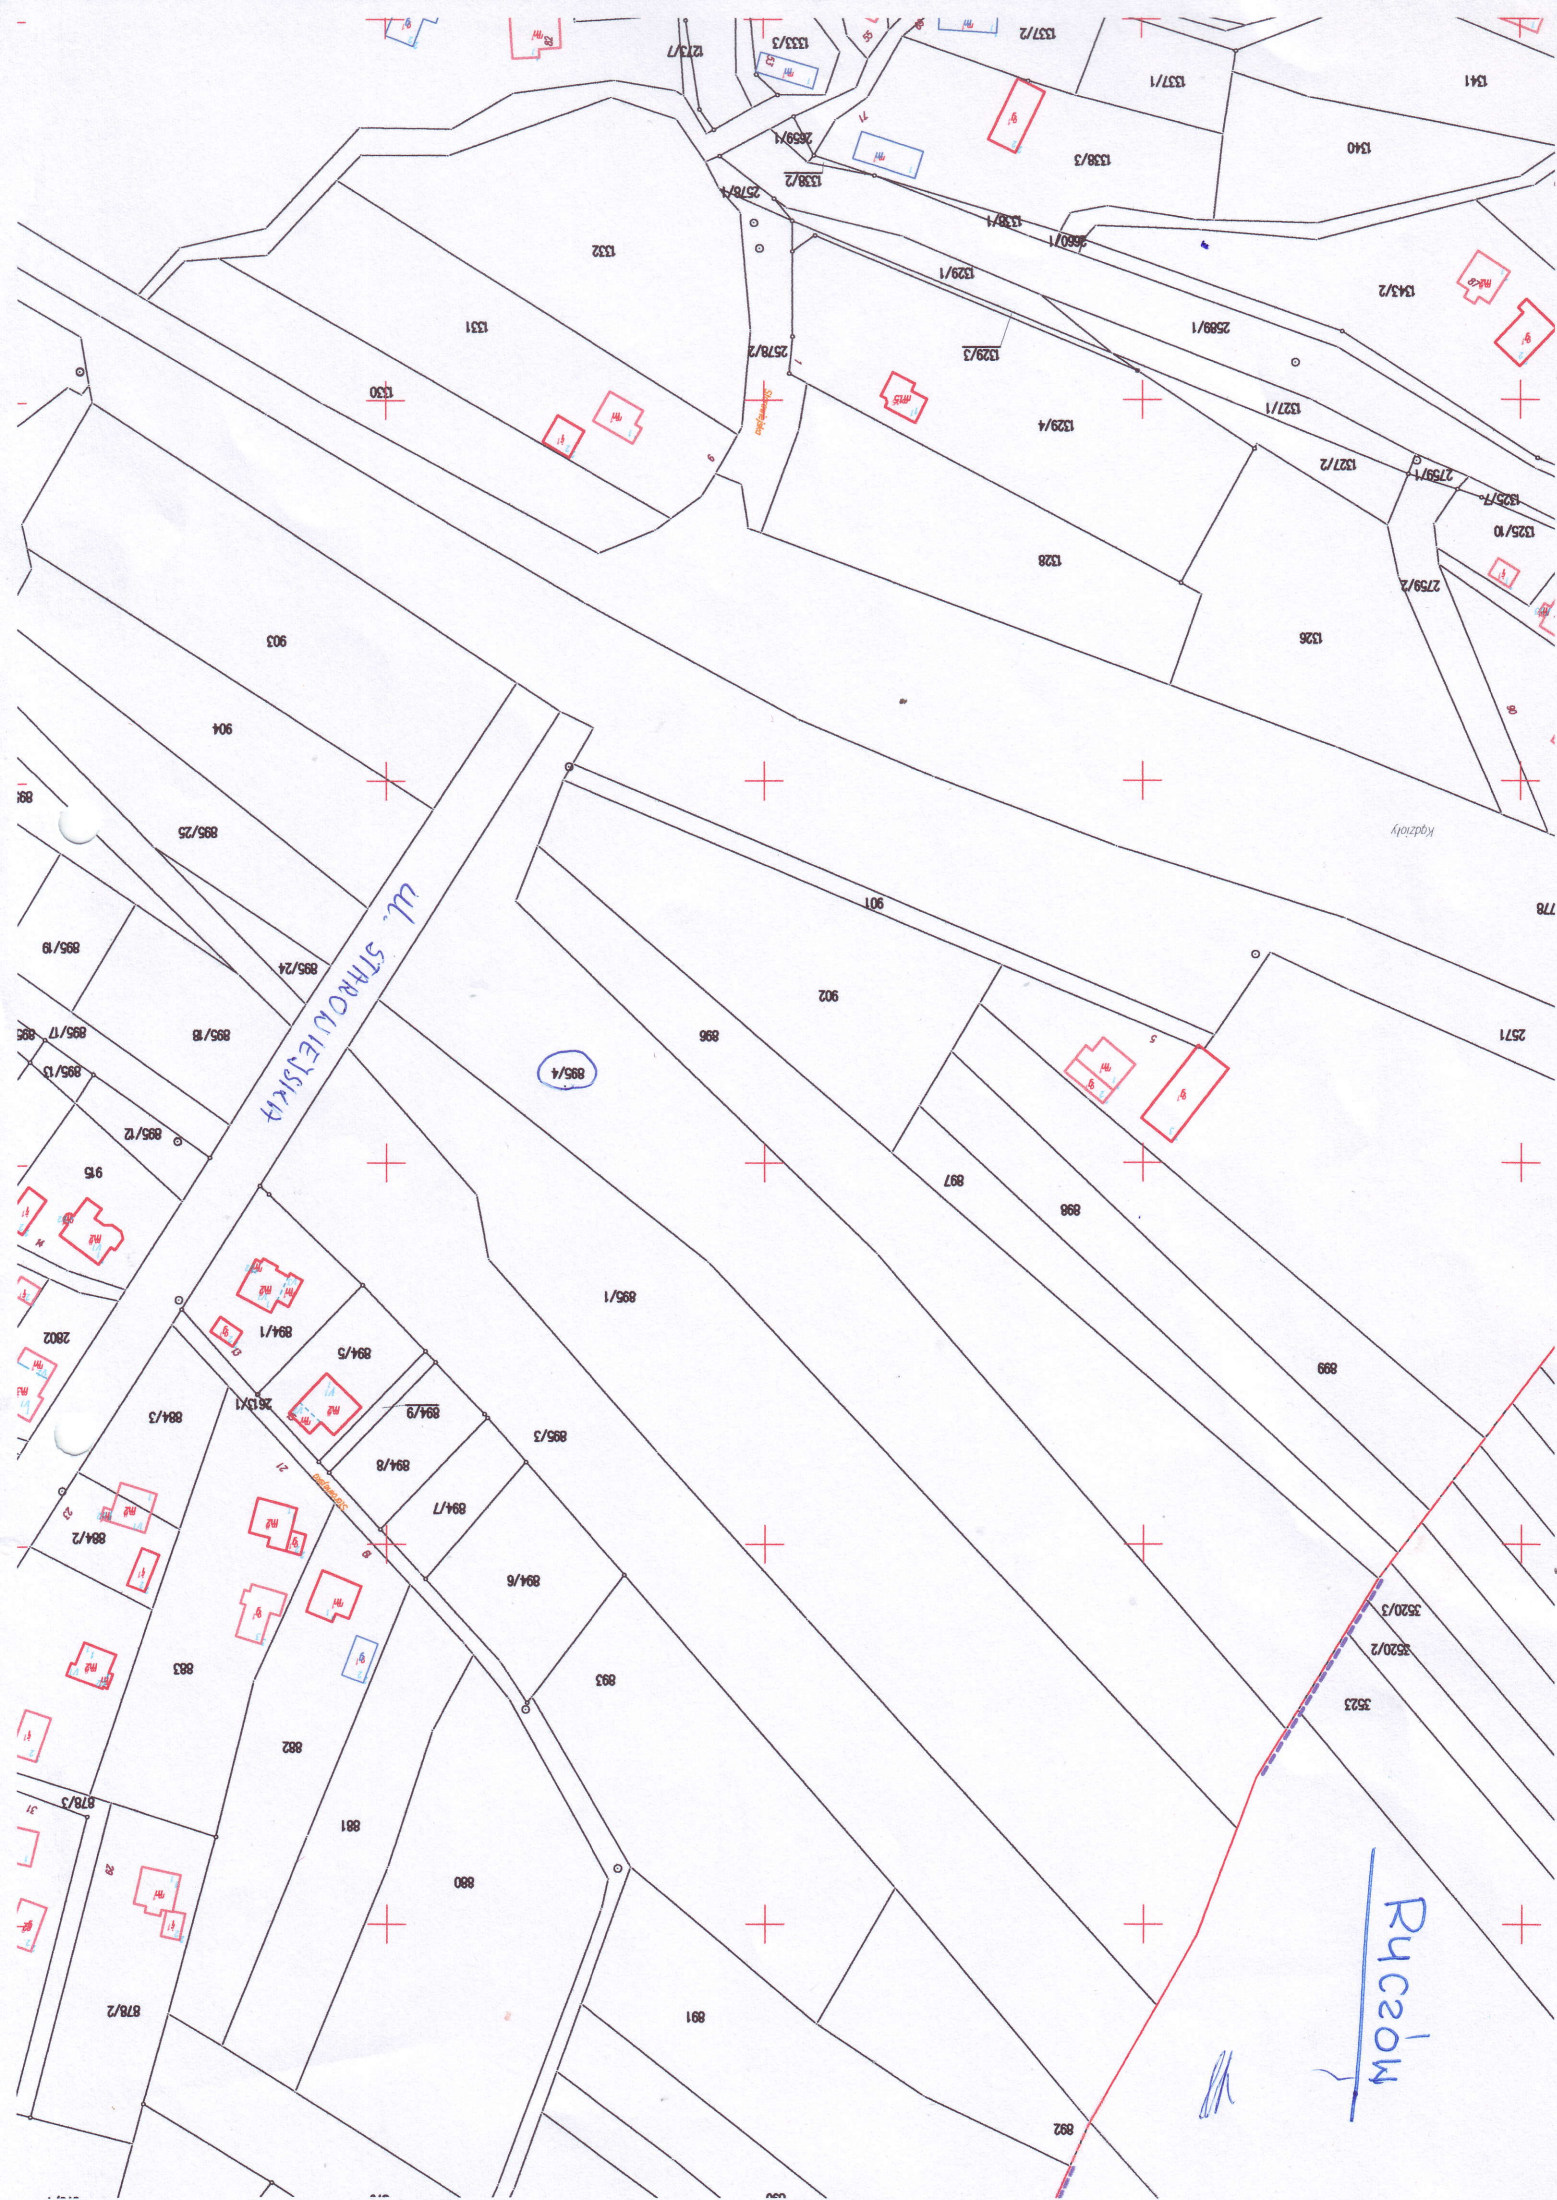


Spythowice Kępy

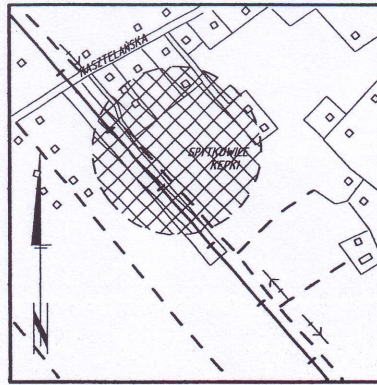

ORIENTACJA 1: 10 000

Skala 1:2000 km.7.124.07.19

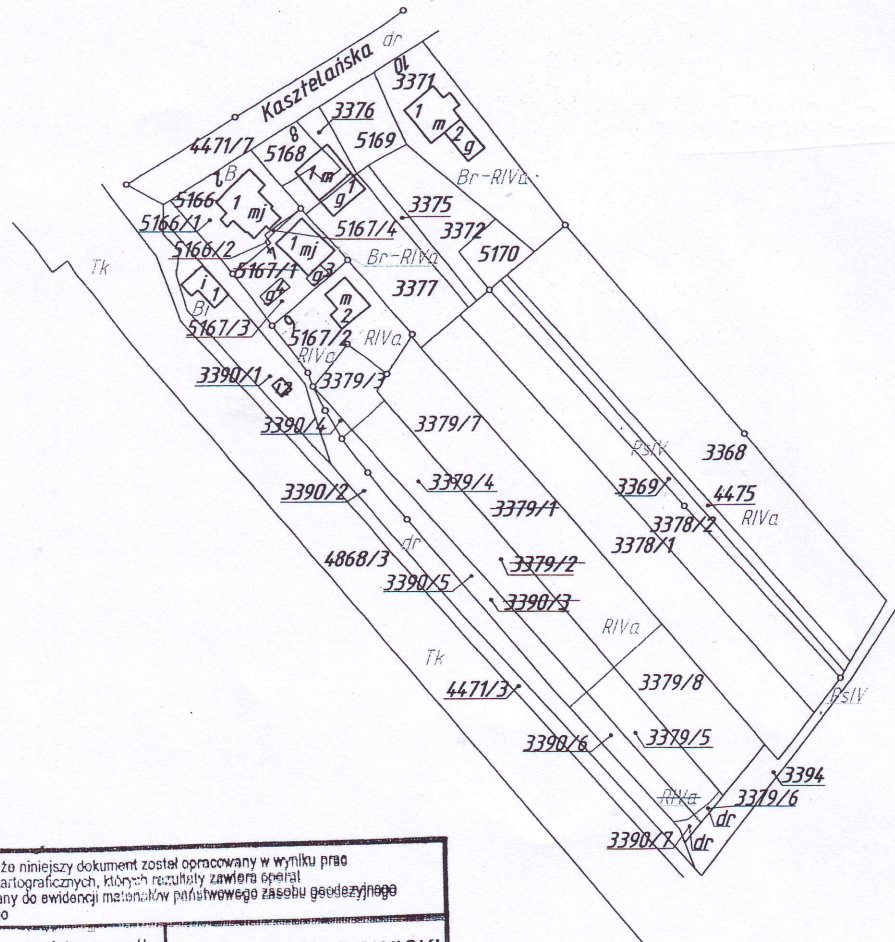

Poświadczam, że niniejszy dokument został opracowany w wyniku prac geodezyjnych i kartograficznych, których rezultaty zawiera operat techniczny wpisany do ewidencji materiałów państwowego zasobu geodezyjnego i kartograficznego	
Organ prowadzący państwowy zasób geodezyjny i kartograficzny	STAROSTA WADOWICKI
Identyfikator ewidencyjny materiału zasobu - operatu technicznego	P.1218. 2016. 3868
Data wpisania operatu technicznego do ewidencji materiałów zasobu	19-12-2016
Imię, nazwisko i podpis osoby reprezentującej organ	Z up. Starosty mgr inż. Maria Senków

mgr inż. Maria Senków
Inspektor w Powiatowym Ośrodku
Kartograficznym

Wadowice 30.11.2016 r.

Kierownik Pracowni Geodezyjnej
Geodeta Uprawniony
Nr uprawnień 5311
Zofia Marchewka